



SCHEMI COLLEGAMENTO ENERSUN

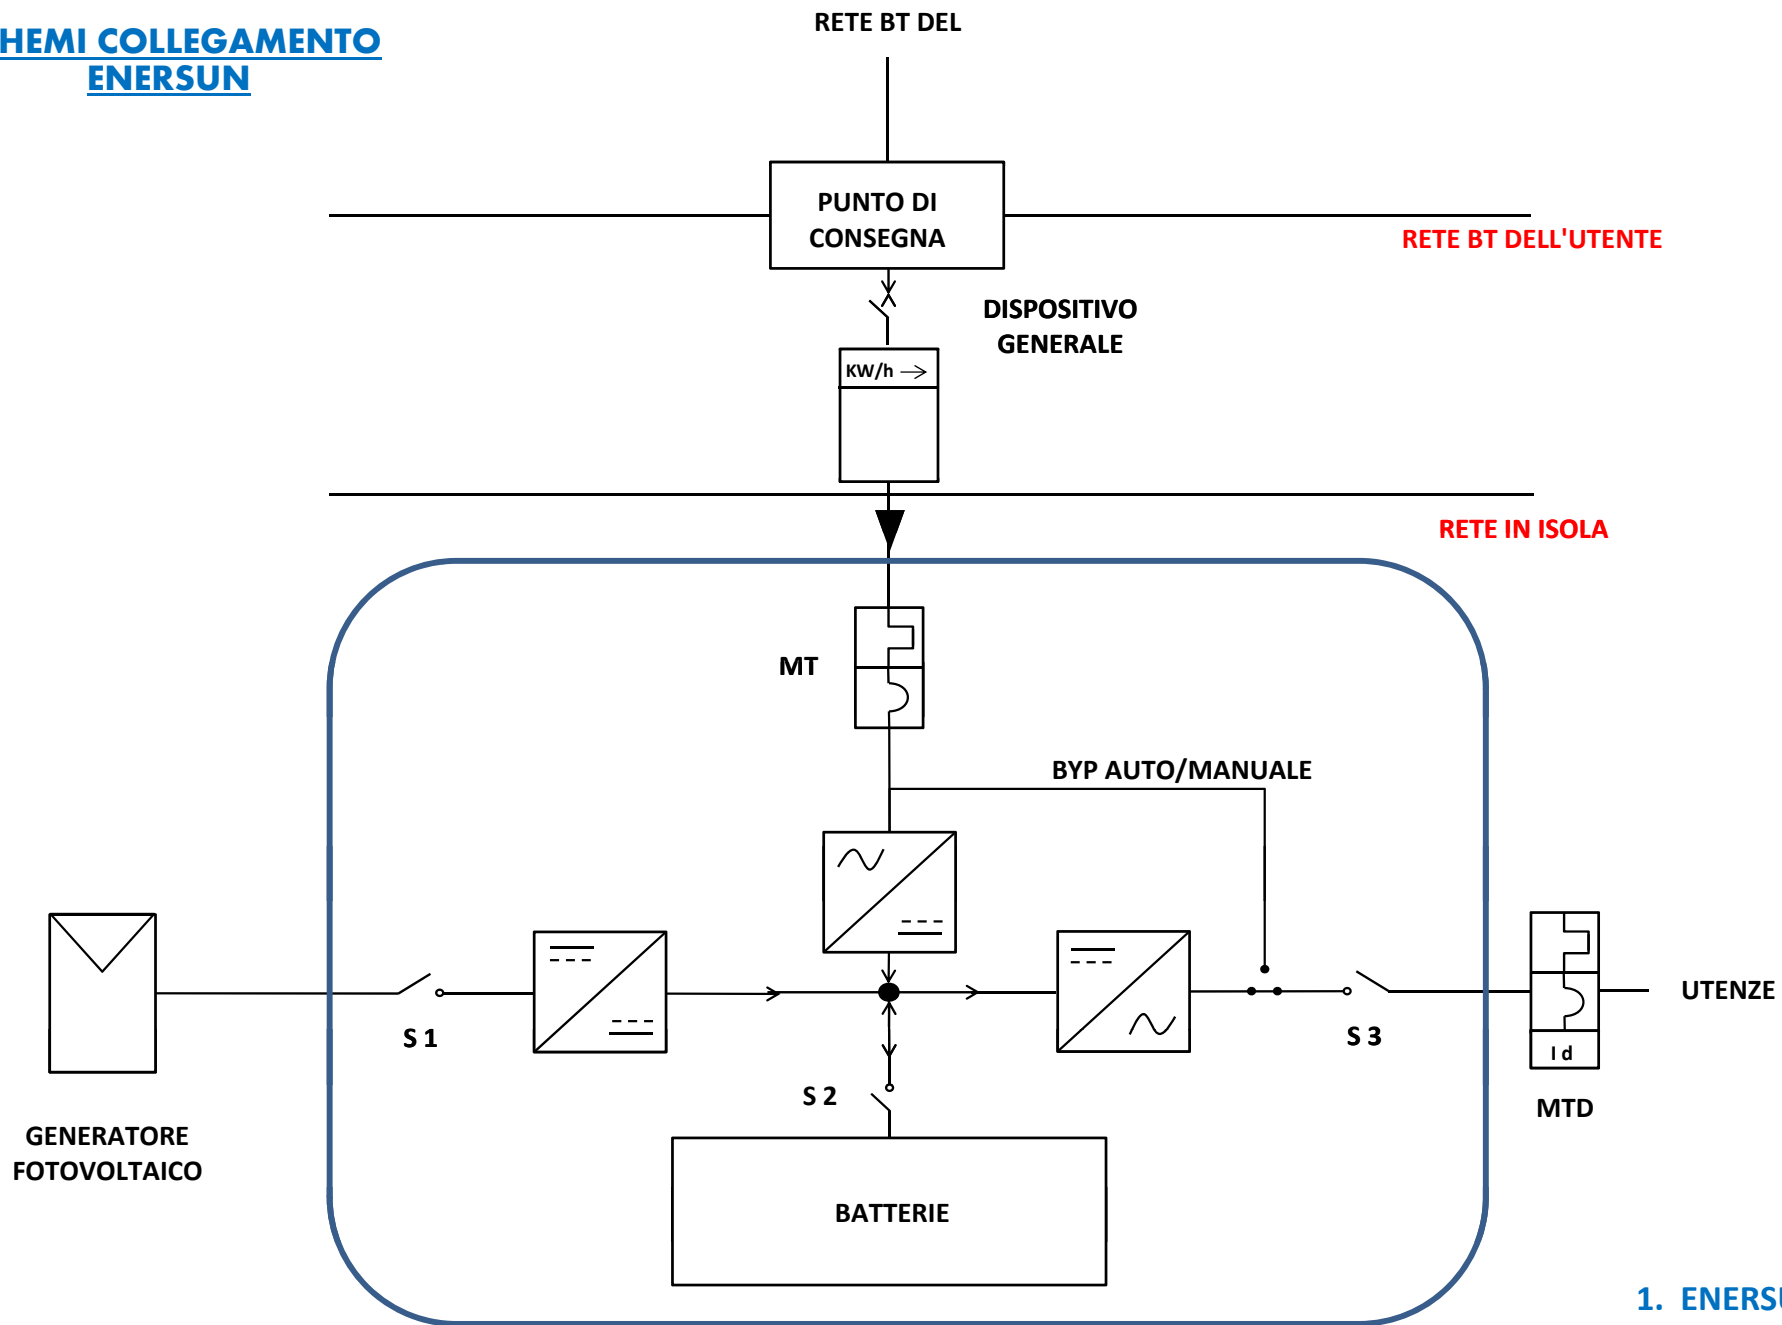


1. ENERSUN
Nuovi impianti

**SCHEMI COLLEGAMENTO
ENERSUN**

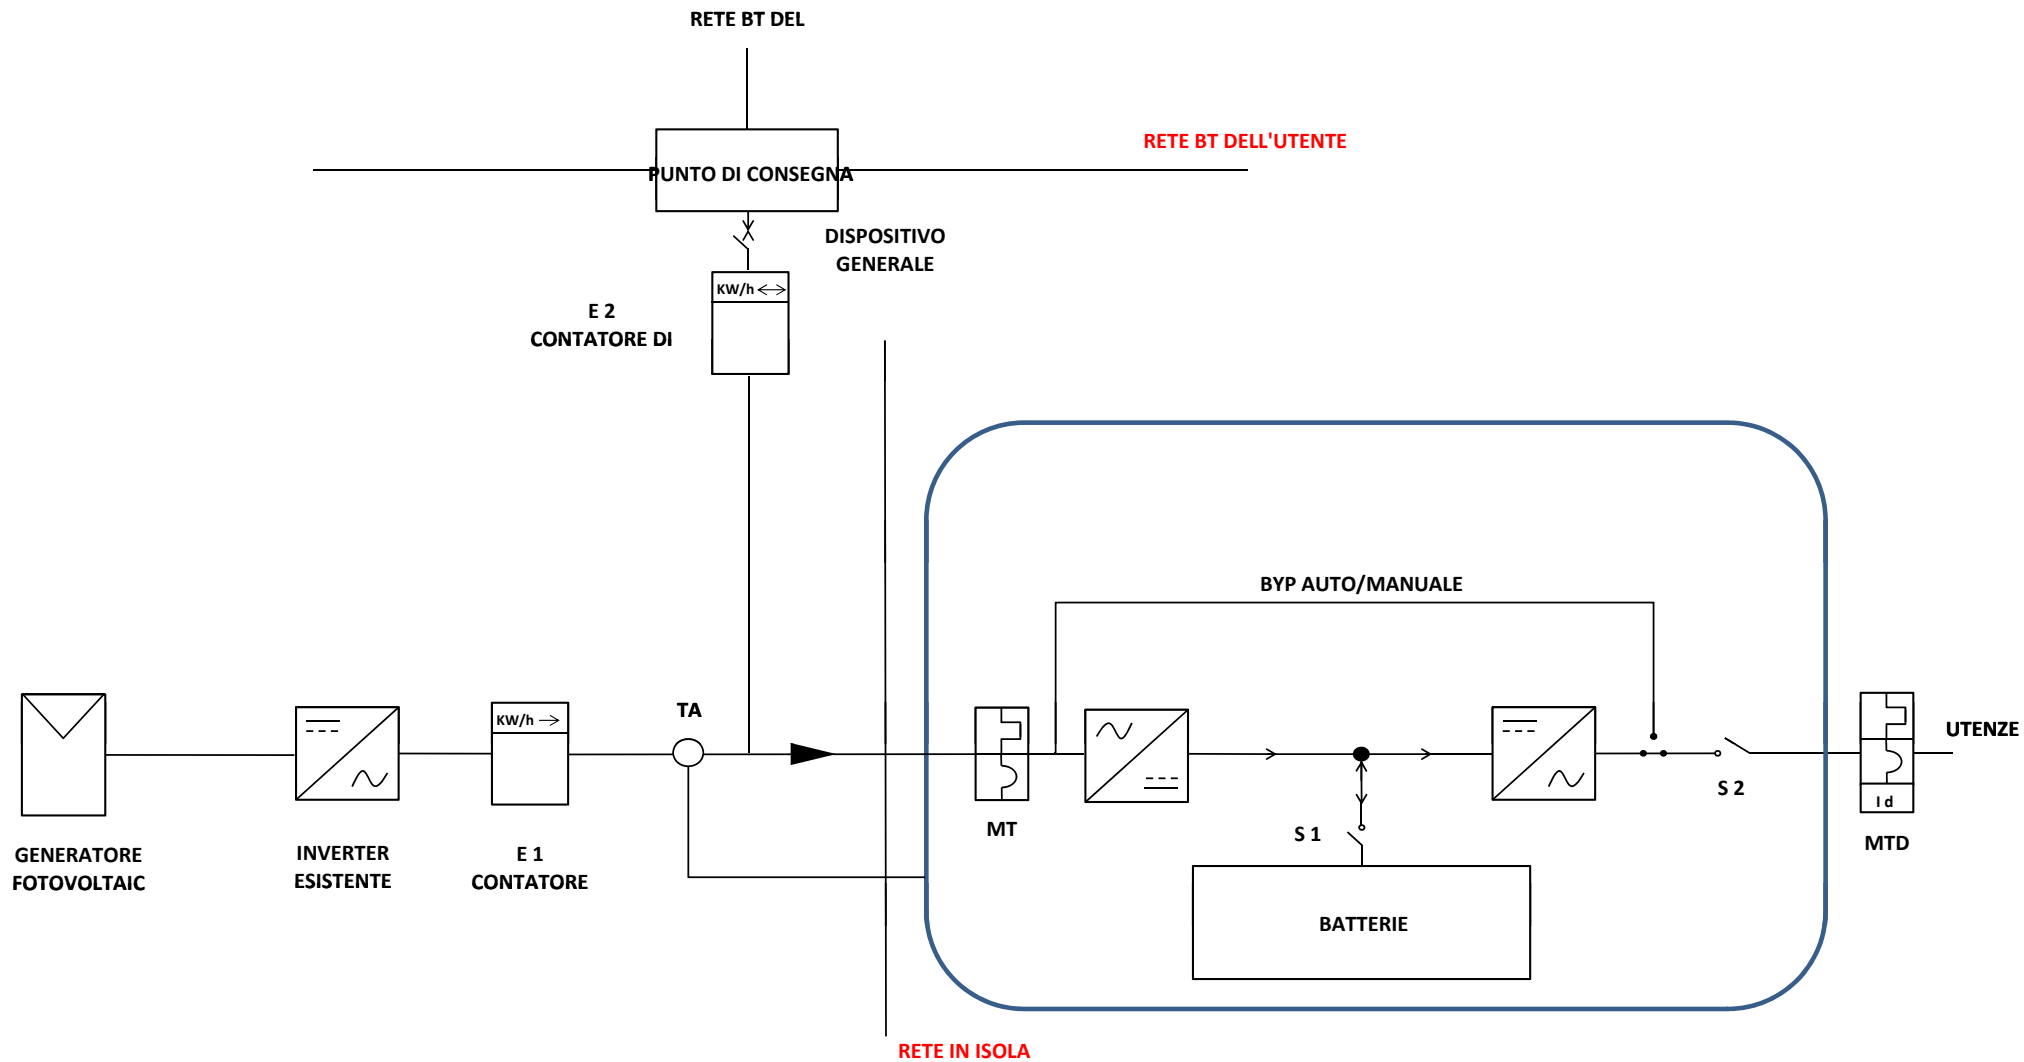

**2. ENERSUN BB
Impianti esistenti**

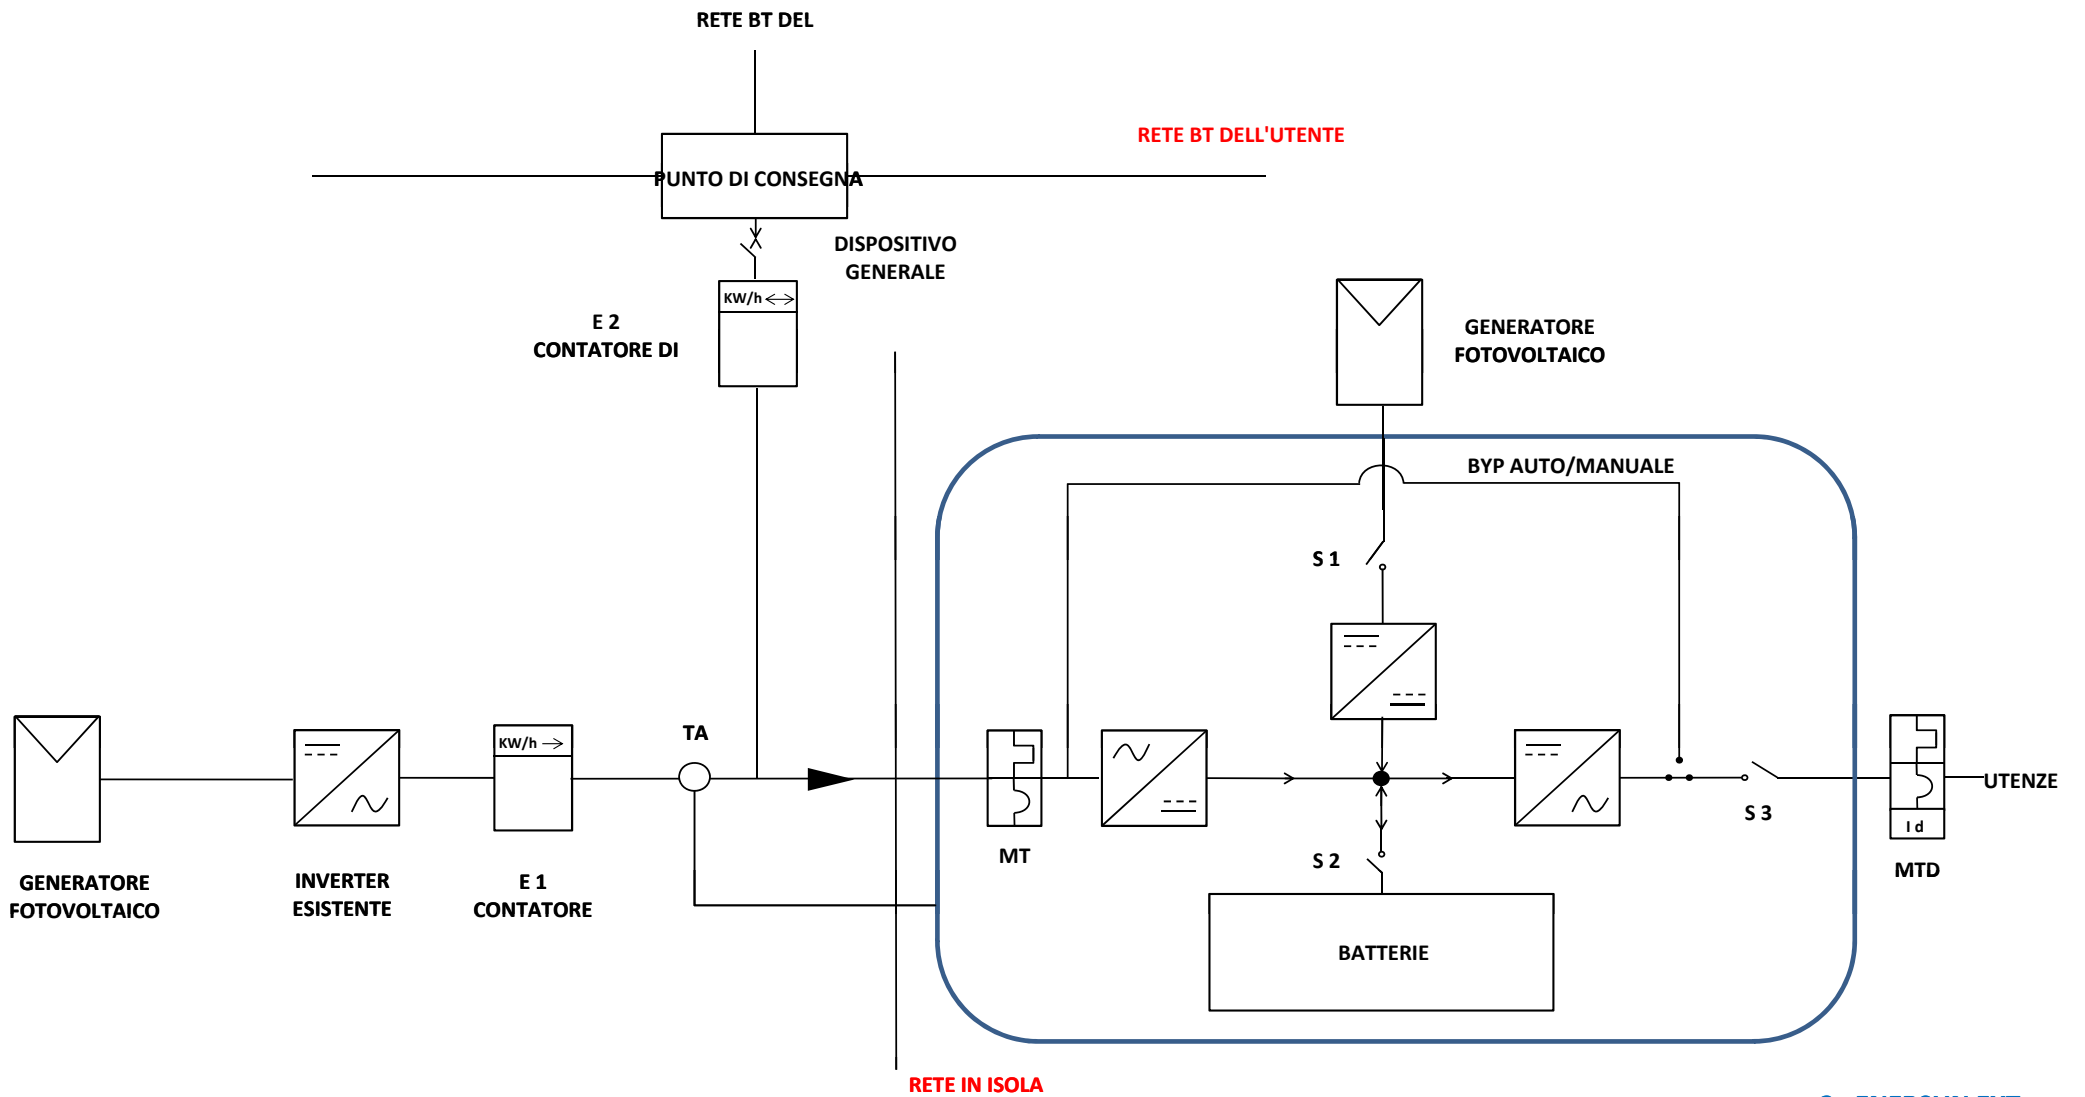

3. ENERSUN EXT
Impianti esistenti
con ampliamento